

ΕΦΗΜΕΡΙΣ ΤΗΣ ΚΥΒΕΡΝΗΣΕΩΣ
ΤΗΣ ΕΛΛΗΝΙΚΗΣ ΔΗΜΟΚΡΑΤΙΑΣ

ΑΘΗΝΑ 31 ΔΕΚΕΜΒΡΙΟΥ 1986	ΤΕΥΧΟΣ ΤΕΤΑΡΤΟ	ΑΡΙΘΜΟΣ ΦΥΛΛΟΥ 1249

ΠΕΡΙΕΧΟΜΕΝΑ

ΠΟΛΕΟΔΟΜΙΑ
ΑΠΟΦΑΣΕΙΣ

ΠΟΛΕΟΔΟΜΙΑ
ΑΠΟΦΑΣΕΙΣ

Αριθ. 1550 (1)

Καθορισμός ορίων οικισμού Γραμμένης Οξυάς Ν. Αιτωλίας και Ακαρνανίας με πληθυσμό μέχρι και 2.000 κατοίκους και καθορισμός όρων και περιορισμών δόμησης αυτού.

Ο ΝΟΜΑΡΧΗΣ ΑΙΤΩΛΙΑΣ ΚΑΙ ΑΚΑΡΝΑΝΙΑΣ

Έχοντας υπόψη:

1. Τις δ/ξεις του από 24.4.85 Π.Δ. (ΦΕΚ 181Δ/3.5.85) Περί τρόπου καθορισμού ορίων οικισμού της Χώρας, κατηγορίες αυτών και καθορισμός όρων και περιορισμών δόμησης.

2. Τις προτάσεις των ιδιωτών μελετητών Μηχ/κών στους οποίους ανατέθηκε σχετική μελέτη στα πλαίσια του προγράμματος των ανοιχτών πόλεων, που αφορούν στον προσδιορισμό των ορίων των υπόψη οικισμών.

3. Τα πληθυσμιακά στοιχεία της τελευταίας απογραφής της Ε.Σ.Υ.Ε.

4. Την υπ' αριθ. 5/86 γνωμοδότηση του Συμβουλίου ΧΟΠ του Νομού.

5. Την υπ' αριθ. 7/86 απόφαση του Κοινοτικού Συμβουλίου, αποφασίζουμε:

Ι. Κατατάσσουμε τον οικισμό κατά κατηγορία ενδιαφέρων, συνεκτικό, μικρό.

ΙΙ. Καθορίζουμε τα όρια του οικισμού Γραμμένης Οξυάς Κοινότ. Γραμμένης Οξυάς Επαρχίας Ν. Αιτωλίας και Ακαρνανίας με στοιχεία (1,2,3 έως και 14, 15) όπως αυτά φαίνονται στο συνοδευτικό της παρούσης σχεδιάγραμμα κλίμ. 1:5.000, που αποτελεί αναπόσπαστο μέρος της απόφασης αυτής και συντάχθηκε βάσει στοιχείων χαρτών και επί τόπου ελέγχου. Τα όρια μεταξύ των σημείων θεωρούνται ευθύγραμμα.

ΙΙΙ. Καθορίζουμε τους ακόλουθους όρους δόμησης.

α) Αρτιότητα οικοπέδων εντός των ορίων του οικισμού Γραμμένης Οξυάς 500 τ.μ. πεντακόσια τ.μ. Οι οικοδομές θα τοποθετούνται 10 μ. εσώτερα από τον άξονα του δρόμου.

Κατά παρέκκλιση εντός των ως άνω ορίων, θεωρούνται άρτια τα γήπεδα με όποιο εμβαδόν έχουν κατά την ημέρα δημοσίευσης του από 24.4.85 Π.Δ/τος (ΦΕΚ 181Δ/3.5.85).


β) Οι υπόλοιποι όροι δόμησης (Κάλυψη - ύψος - σύστημα δομήσεως κλπ.) φαίνονται στο άρθρο 5 του ανωτέρω Δ/τος.

Η απόφαση αυτή να δημοσιευθεί στην Εφημερίδα της Κυβερνήσεως.

Μεσολόγγι, 15 Οκτωβρίου 1986

Ο Νομάρχης

ΒΑΓ. ΓΙΑΝΝΑΚΟΥΛΙΑΣ

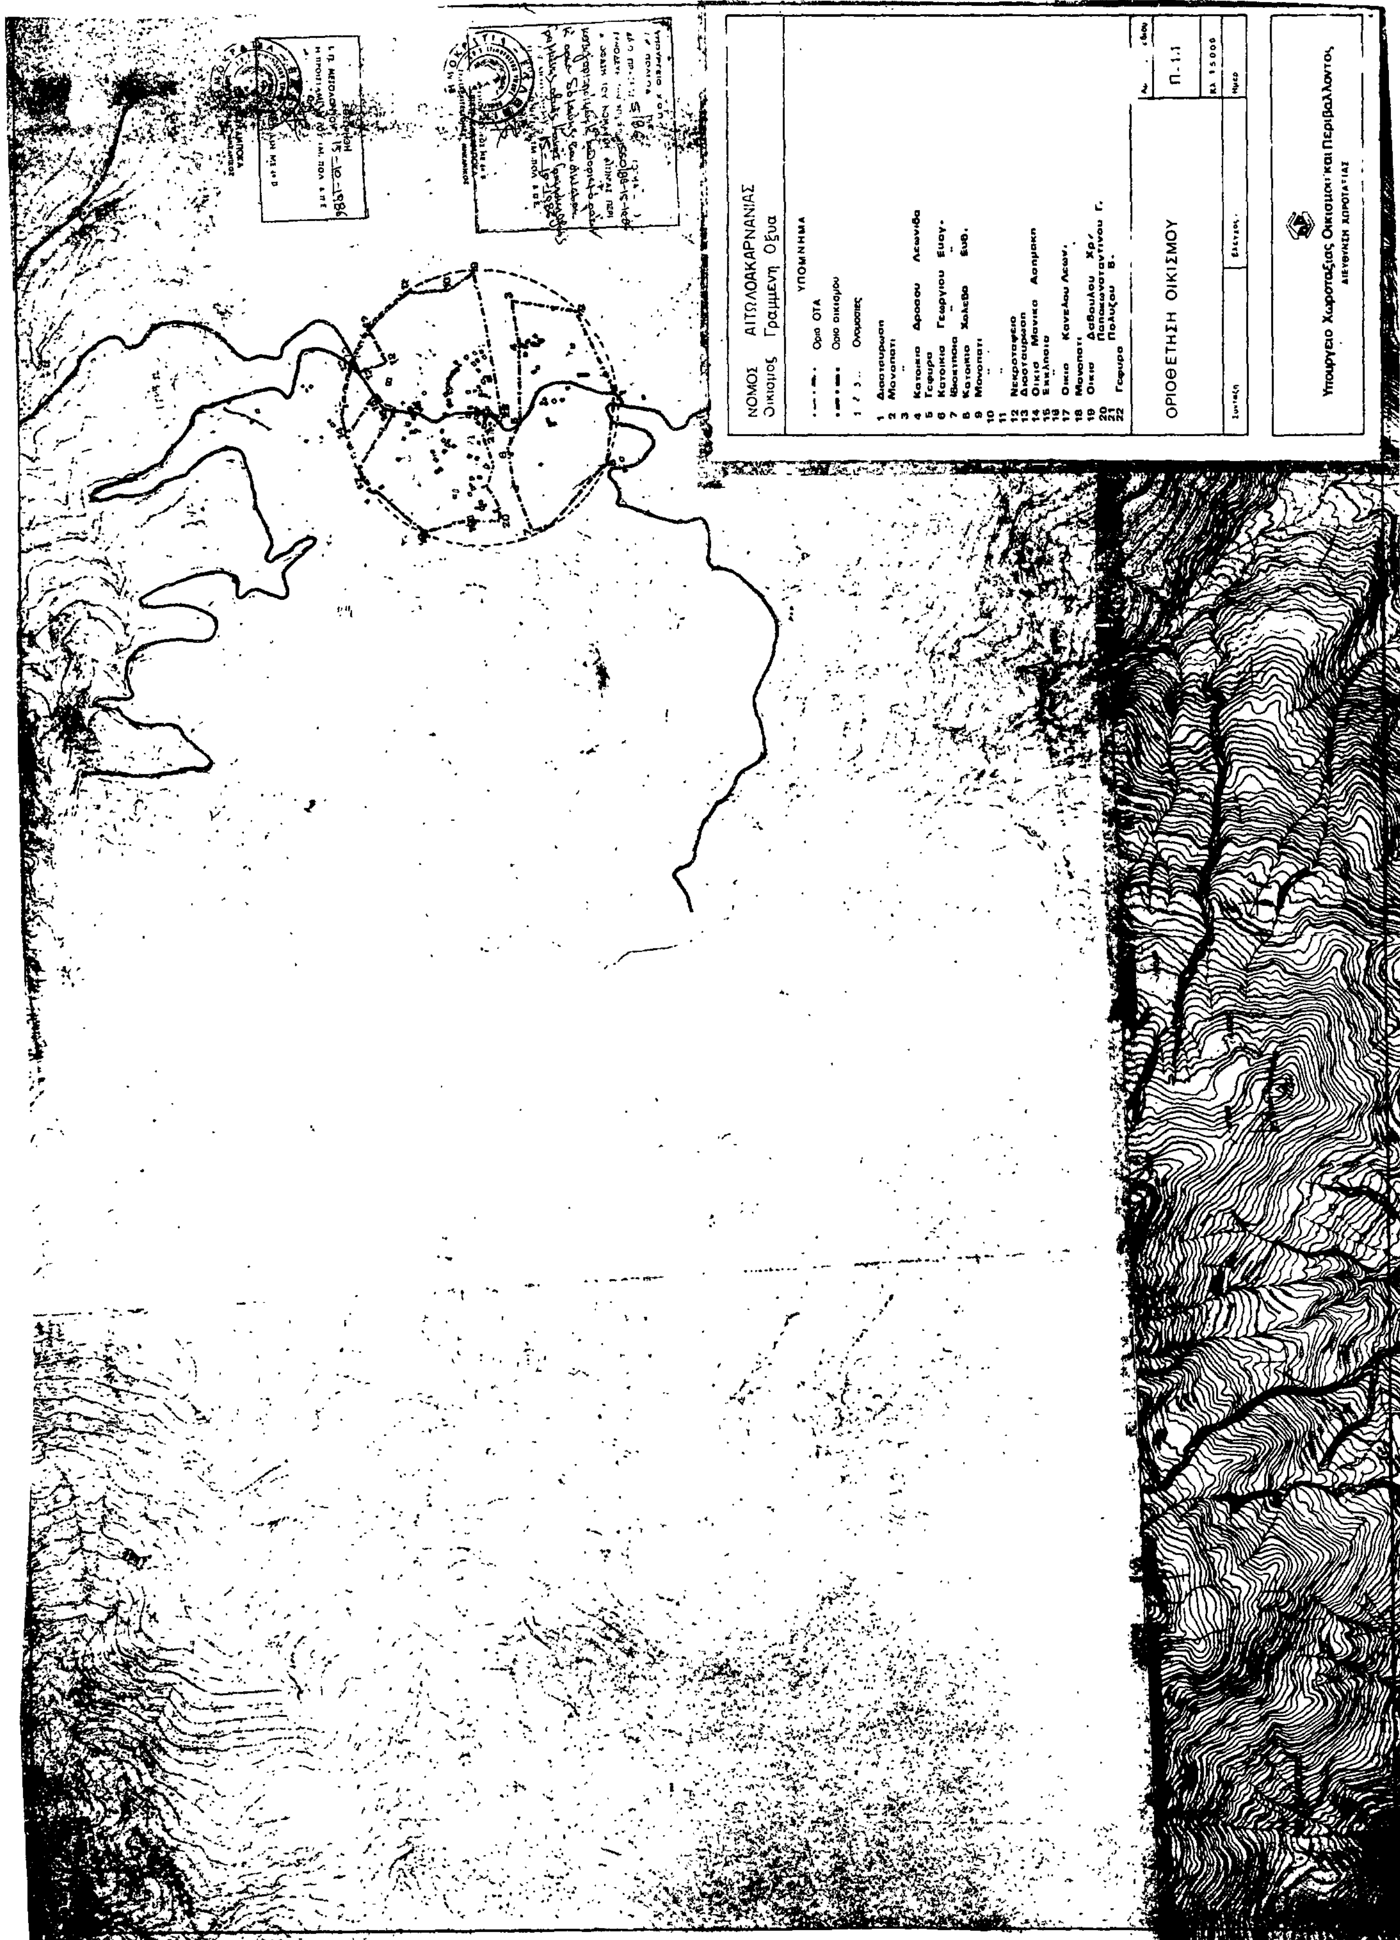
ΝΟΜΟΣ ΑΙΤΩΛΟΑΚΑΡΝΑΝΙΑΣ
Οικισμός Γραμμένη Οξυά
ΥΠΟΜΝΗΜΑ
Όρια ΟΤΑ
Όριο οικισμού
ΟΡΙΟΘΕΤΗΣΗ ΟΙΚΙΣΜΟΥ
Π.1.1
Υπουργείο Χωροταξίας Οικισμού και Περιβάλλοντος

Αριθ. 85049 (2)

Έγκριση του ρυμοτομικού σχεδίου οικισμού «ΚΡΑΝΟΧΩΡΙ» Κοινότητας Πολυνέρου Ν. Καβάλας.

Ο ΝΟΜΑΡΧΗΣ ΚΑΒΑΛΑΣ

Έχοντας υπόψη:

1. Το Ν.Δ. της 17.7.1923 «περί σχεδίων πόλεων και κωμών του Κράτους, όπως τροποποιήθηκε και συμπληρώθηκε μέχρι σήμερα.

2. Το Ν.Δ. 1018/1971 και τις τροποποιήσεις που έγιναν στον Α.Ν. 314/1968.

3. Το Ν. 1337/1983 «περί επεκτάσεως πολεοδομικών σχεδίων κλπ» και ειδικώτερα το άρθρο 38 αυτού «περί ρυμοτομικών σχεδίων αγροτικών οικισμών».

4. Το Π.Δ. της 2/4–14/5.1985 (ΦΕΚ 225Δ) «περί μεταβιβάσεως αρμοδιοτήτων στους Νομάρχες».

5. Το διάγραμμα που συντάχθηκε από το Γραφείο Τοπογραφικής Καβάλας και συμπληρώθηκε από το ΤΠ και ΠΕ Ν. Καβάλας.

6. Τις αριθ. 7/9.4.1986 και 10/25.5.1986 αποφάσεις του Κοινοτικού Συμβουλίου Πολυνέρου.

7. Τις αριθ. 17/62/7.2.1986 και 22/331/4.8.1986 γνωμοδοτήσεις του Συμβουλίου Χ.Ο.Π. Ν. Καβάλας, αποφασίζουμε:


Εγκρίνουμε το ρυμοτομικό σχέδιο του οικισμού «ΚΡΑΝΟΧΩΡΙ» της Κοινότητας Πολυνέρου, όπως φαίνεται στο θεωρημένο από την Προϊσταμένη του Τ.Π. και ΠΕ διάγραμμα σε κλίμακα 1:1.000, που συνοδεύει την απόφαση αυτή.

Η απόφαση αυτή μαζί με το διάγραμμα που τη συνοδεύει θα ισχύει από την ημέρα που θα δημοσιευθεί στην Εφημερίδα της Κυβερνήσεως.

Η απόφαση αυτή να δημοσιευθεί στην Εφημερίδα της Κυβερνήσεως.

Καβάλα, 22 Οκτωβρίου 1986

Ο Νομάρχης
ΓΙΑΝΝΗΣ ΜΠΕΛΤΣΙΟΣ

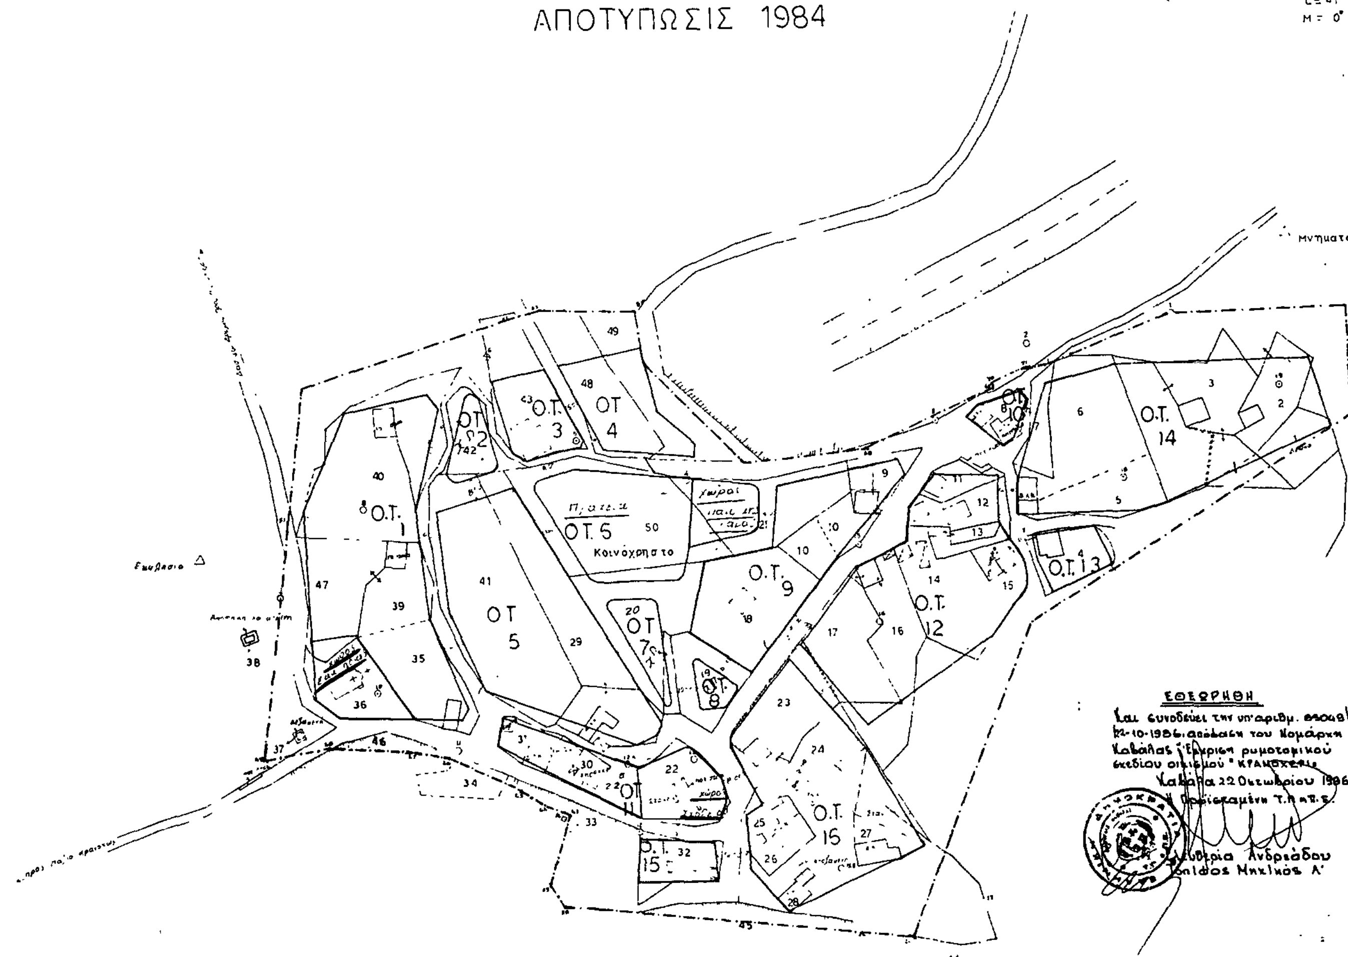

Αριθ. Π 3401 (3)

Καθορισμός ορίων, όρων και περιορισμών δόμησης στους οικισμούς Διβαράτα, Αντυπάτα, Λουκάτα της Κοινότητας Διβαράτων Ν. Κεφαλονιάς.

Ο ΝΟΜΑΡΧΗΣ ΚΕΦΑΛΟΝΙΑΣ

Έχοντας υπόψη:

1. Τις διατάξεις του από 24.4.1985 Π.Δ. (ΦΕΚ 181 Δ/3.5.85) «περί τρόπου καθορισμού ορίων οικισμών της Χώρας μέχρι 2.000 κατοίκους κατηγορίες αυτών και καθορισμός όρων και περιορισμών δόμησής τους».

2. Τις προτάσεις των ιδιωτών μελετητών Μηχανικών, στους οποίους ανατέθηκε σχετική μελέτη στα πλαίσια του προγράμματος των ανοικτών πόλεων, που αφορούν στον προσδιορισμό των ορίων των υπόψη οικισμών.

3. Τα δελτία αρχιτεκτονικής αναγνώρισης των οικισμών που συμπληρώθηκαν από τους προαναφερόμενους μελετητές κατά τις υποδείξεις των σχετικών προδιαγραφών του Υ.Χ.Ο.Π.

4. Την υπ' αριθ. 920/7.3.86 απόφασή μας για την κατηγοριοποίηση των οικισμών του Ν. Κεφαλονιάς που έχουν πληθυσμό μέχρι και 2.000 κατοίκους.

5. Τα πληθυσμιακά στοιχεία της τελευταίας απογραφής του κράτους της ΕΣΥΕ.

6. Την υπ' αριθ. 23–1/4.9.86 γνωμοδότηση του Συμβουλίου Χ.Ο.Π. του Νομού.

7. Την υπ' αριθ. 39/85 απόφαση του Κοινοτικού Συμβουλίου Διβαράτων, αποφασίζουμε:

Ι. Καθορίζουμε τα όρια του οικισμού Διβαράτα, Αντυπάτα, Λουκάτα της Κοινότητας Διβαράτων του Ν. Κεφαλονιάς με στοιχεία (1, 2, ... 8, 9, 1) για τον συνοικισμό Άνω Μεριά, (1, 2, ... 21, 22, 1) για τους συνοικισμούς Λεκατσάτων, Διβαράτων, Δρακάτων, (1,2,.... 9,10,1) για τον οικισμό Λουκάτων, (1, 2, ... 15, 16, 1) για τον οικισμό Μπεκατωράτα, (1, 2, 3, 4, 1) για τον συνοικισμό Στριφτή και (1, 2, ... 8, 9, 1) για τους οικισμούς Καρουσάτα, Αντυπάτα και Λογαράτα, όπως αυτά φαίνονται στο συνοδευτικό της παρούσας σχεδιάγραμμα σε κλίμακα 1:5.000 που αποτελεί αναπόσπαστο μέρος της απόφασης αυτής και συντάχθηκε βάσει στοιχείων χαρτών και επί τόπου ελέγχου.

ΙΙ. Καθορίζουμε τους ακόλουθους γενικούς όρους και περιορισμούς δόμησης:

1. Εντός των ορίων των οικισμών ισχύουν οι γενικοί όροι δόμησης που προβλέπονται από το Π.Δ. ΦΕΚ 181 Δ'/3.5.85 και για τους οικισμούς Διβαράτα, Αντυπάτα, Λουκάτα και τους συνοικισμούς Άνω Μεριά, Λεκατσάτα, Δρακάτα, Μπεκατωράτα, Στριφτή, Καρουσάτα, Λογαράτα αρτιότητα γηπέδου 500 τ.μ.

2. Κατά παρέκκλιση εντός των ορίων των οικισμών θεωρούνται άρτια τα οικόπεδα με όποιο εμβαδόν είχαν στις 3.5.1985, ημέρα δημοσίευσης του από 24.4.1985 Π. Δ/τος.

ΙΙΙ. 1. Πριν από οποιαδήπτε κατάτμηση οικοπέδων εντός των ορίων του οικισμού θα πρέπει να θεωρείται το σχετικό τοπογραφικό διάγραμμα από το Τμήμα Πολεοδομίας και Πολ/κών Εφαρμογών της Νομαρχίας, ώστε να εξασφαλίζεται η συνέχεια των υπαρχόντων κοινοχρήστων χώρων και η δημιουργία νέων κοινοχρήστων χώρων σύμφωνα με τα οριζόμενα στις διατάξεις της παρ. 1 του άρθρου 6 του από 24.4.1985 Π. Δ/τος.


2. Να εξασφαλίζεται οπωσδήποτε η συνέχεια των υφισταμένων ή εγκεχριμένων δρόμων του οικισμού.

Κατά τα λοιπά ισχύουν τα οριζόμενα στο Π. Δ/γμα της 24.4.1985 (ΦΕΚ 181 Δ/3.5.1985).

Η απόφαση αυτή, με το σχεδιάγραμμα οριοθέτησης του οικισμού που τη συνοδεύει να δημοσιευθεί στην Εφημερίδα της Κυβερνήσεως.

Αργοστόλι, 1 Οκτωβρίου 1986

Ο Νομάρχης
ΗΛΙΑΣ ΜΠΕΡΙΑΤΟΣ

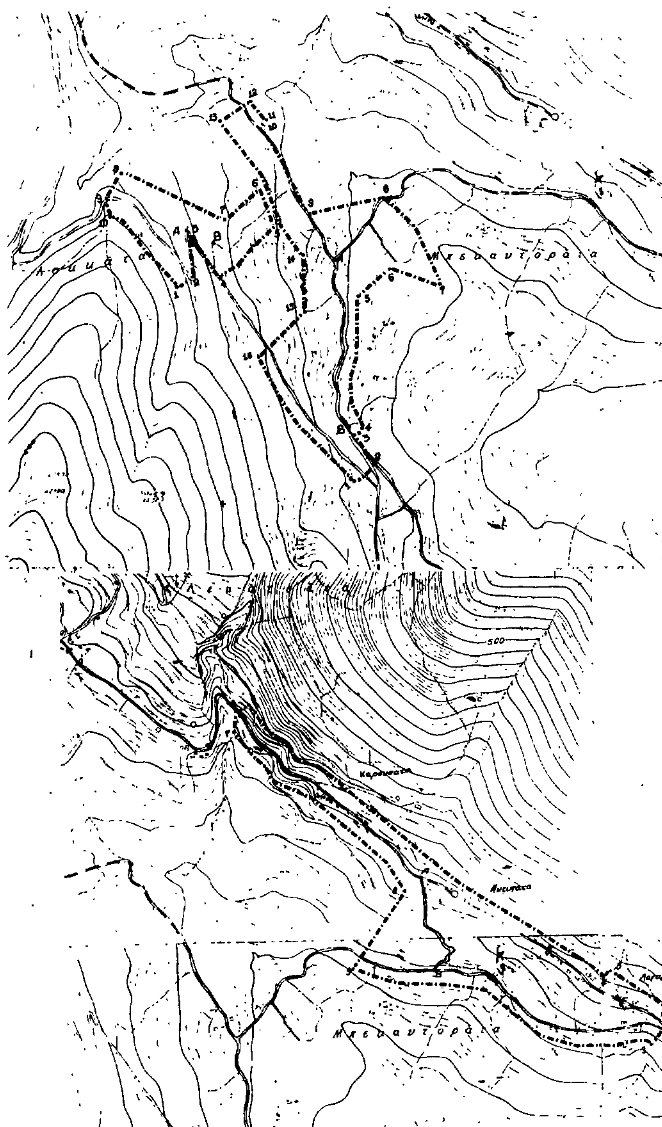

ΝΟΜΟΣ Κ Ε Φ Α Λ Λ Ο Ν Ι Α Σ

Οικισμος

ΥΠΟΜΝΗΜΑ

Ορια οικισμου

Ονομασιες

Α-Β: Στροφές δρόμων, όπως φαίνεται στον χάρτη

Α-4:150μ.	Β-4: 90μ.
Α-7:105μ.	Β-7: 70μ.
Α-8:230μ.	Β-8:305μ.
Α-10:200μ.	Β-10:210μ.

2-3,3-4: κατά μήκος κοινοτικού δρόμου

ΕΘΕΩΡΗΘΗ

Αργοστόλιον 01 ΟΚΤ 1986

Κώστας Αυγερινός

Τοπογράφος Μηχανικός

ΟΡΙΟΘΕΤΗΣΗ ΟΙΚΙΣΜΟΥ

Αριθμ. σχεδίου: Π-1.1

Κλ 1:5000

Υπουργειο ΠΕΡΙΒΑΛΛΟΝΤΟΣ ΧΩΡΟΤΑΞΙΑΣ & Δ.Ε

ΝΟΜΟΣ Κ Ε Φ Α Λ Λ Ο Ν Ι Α Σ

Οικισμος ΑΝΤΥΠΑΤΑ-ΚΑΡΟΥΣΑΤΑ-ΛΟΓΑΡΑΤΑ ΚΟΙΝΟΤΗΤΑΣ ΔΙΟΥΡΑΤΩΝ

ΥΠΟΜΝΗΜΑ

Ορια οικισμου

Ονομασιες

Α-Β Σημεία διασταύρωσης δρόμων, όπως φαίνεται στον χάρτη

	Β-1:590μ.
Α-2:765μ.	Β-2:625μ.
	Β-3:430μ.
	Β-4:445μ.
	Β-5:870μ.
	Β-6:870μ.
	Β-7:835μ.
	Β-8:240μ.
	Β-9:230μ.

ΕΘΕΩΡΗΘΗ

Αργοστόλιον 01 ΟΚΤ. 1986

Ο Προϊστάμενος Πολεοδομίας & Πολιτικών Εφαρμογών Νομαρχία Κεφαλληνίας

Κώστας Αυγερινός

Τοπογράφος Μηχανικός

ΟΡΙΟΘΕΤΗΣΗ ΟΙΚΙΣΜΟΥ

Αριθμ. σχεδίου: Π-1.1

Υπουργειο ΠΕΡΙΒΑΛΛΟΝΤΟΣ ΧΩΡΟΤΑΞΙΑΣ & Δ.Ε

13-14 :παράλληλη επαρχιακών δρόμων Αργοστόλι- ... σε απόσταση 150μ. προς τα κατάντι

15-16 :παράλληλη επαρχιακού δρόμου ... το ανάντι

19-20 :παράλληλη με επαρχιακό δρόμο ... κατάντι έως δυτικό όριο ...

ΟΙΚΙΣΜΟΣ ΑΝΩΜΕΡΙΑ ΔΙΒΑΡΑΤΩΝ

Α-Β:Σημεία διασταύρωσης δρόμων,όπως φαίνεται στον χάρτη

Α-1:430μ.	Β-1:160μ.
Α-2:390μ.	Β-2:220μ.
Α-3: 50μ.	Β-3:330μ.
Α-4: 35μ.	Β-4:320μ.
Α-5:	Β-5:290μ.
Α-6: [illegible]	Β-6:210μ.
Α-7: 95μ.	Β-7:225μ.
Α-8: [illegible]	Β-8: 20μ.
Α-9: [illegible]	

4-5,9-1:κατά μήκος επαρχιακού δρόμου Αργοστόλι-Φισκάρδο

7-8:παράλληλη επαρχιακού δρόμου,σε απόσταση 30μ.προς τα κατάντι

ΟΙΚΙΣΜΟΣ ΣΤΡΙΦΤΗ ΔΙΒΑΡΑΤΩΝ

Α-1: 50μ.	Α-3:125μ.
Α-2: 40μ.	Α-4:135μ.

2-3,4-1:παράλληλες επαρχιακών δρόμων Διβαράτα-Αντυπάτα Πυλάρου, σε απόσταση 30μ εκατέρωθεν

ΝΟΜΟΣ Κ Ε Φ Α Λ Λ Η Ν Ι Α Σ

Οικισμος ΔΙΒΑΡΑΤΑ-ΔΡΑΚΑΤΑ-ΛΕΚΑΤΣΑΤΑ-ΑΝΩΜΕΡΙΑ-... ΔΙΒΑΡΑΤΩΝ

ΥΠΟΜΝΗΜΑ

- Οριο οικισμου
- 1.2.3--- Ονομασιες

Συνοδεύει την αρ. 3401/2-2006 απόφαση Νομάρχη Κεφαλονιάς

Κώστας Αλυγιζάκης

ΟΡΙΟΘΕΤΗΣΗ ΟΙΚΙΣΜΟΥ

Αριθμ. σχεδίου: Π_1.1

Κλ. 1:5000

Ημερ. 1986

Υπουργειο ΠΕΡΙΒΑΛΛΟΝΤΟΣ ΧΩΡΟΤΑΞΙΑΣ & Δ.Ε

Αριθ. Π 3402 (4)

Καθορισμός ορίων, όρων και περιορισμών δόμησης στον οικισμό Μακρυώτικα της Κοινότητας Μακρυώτικων Ν. Κεφαλονιάς.

Ο ΝΟΜΑΡΧΗΣ ΚΕΦΑΛΟΝΙΑΣ

Έχοντας υπόψη:

1. Τις διατάξεις του από 24.4.1985 Π.Δ. (ΦΕΚ 181 Δ/3.5.85) «περί τρόπου καθορισμού ορίων οικισμών της Χώρας μέχρι 2.000 κατοίκους κατηγορίες αυτών και καθορισμός όρων και περιορισμών δόμησής τους».

2. Τις προτάσεις των ιδιωτών μελετητών Μηχανικών, στους οποίους ανατέθηκε σχετική μελέτη στα πλαίσια του προγράμματος των ανοικτών πόλεων, που αφορούν στον προσδιορισμό των ορίων των υπόψη οικισμών.

3. Τα δελτία αρχιτεκτονικής αναγνώρισης των οικισμών που συμπληρώθηκαν από τους προαναφερόμενους μελετητές κατά τις υποδείξεις των σχετικών προδιαγραφών του Υ.Χ.Ο.Π.

4. Την υπ' αριθ. 920/7.3.86 απόφασή μας για την κατηγοριοποίηση των οικισμών του Ν. Κεφαλονιάς που έχουν πληθυσμό μέχρι και 2.000 κατοίκους.

5. Τα πληθυσμιακά στοιχεία της τελευταίας απογραφής του κράτους της ΕΣΥΕ.

6. Την υπ' αριθ. 23—1/4.9.86 γνωμοδότηση του Συμβουλίου Χ.Ο.Π. του Νομού.

7. Την υπ' αριθ. 36/85 απόφαση του Κοινοτικού Συμβουλίου Μακρυώτικων, αποφασίζουμε:

I. Καθορίζουμε τα όρια του οικισμού Μακρυώτικα της Κοινότητας Μακρυώτικων του Νομού Κεφαλονιάς με στοιχεία (1, 2, 3,.... 17, 24,1) για τους οικισμούς Μακρυώτικα, Ποταμιανάτα και Πνευματικάτα και (1, 2,..17, 18, 1) για τους οικισμούς Μαρκάτα και Βασιλοπουλάτα όπως αυτά φαίνονται στο συνοδευτικό της παρούσας σχεδιάγραμμα σε κλίμακα 1:5.000 που αποτελεί αναπόσπαστο μέρος της απόφασης αυτής και συντάχθηκε βάσει στοιχείων χαρτών και επιτόπου ελέγχου.

II. Καθορίζουμε τους ακόλουθους γενικούς όρους και περιορισμούς δόμησης:

1. Εντός των ορίων του οικισμού ισχύουν οι γενικοί όροι δόμησης που προβλέπονται από το Π.Δ. ΦΕΚ 181 Δ'/3.5.85 και για τους οικισμούς Μακρυώτικα, Ποταμιανάτα, Πνευματικάρα, Μαρκάτα και Βασιλοπουλάτα αρτιότητα γηπέδου 500 τ.μ.

2. Κατά παρέκκλιση εντός των ορίων των οικισμών θεωρούνται άρτια τα οικόπεδα με όποιο εμβαδόν είχαν στις 3.5.1985, ημέρα δημοσίευσης του από 24.4.1985 Π. Δ/τος.

III. 1. Πριν από οποιαδήπτε κατάτμηση οικοπέδων εντός των ορίων του οικισμού θα πρέπει να θεωρείται το σχετικό τοπογραφικό διάγραμμα από το Τμήμα Πολεοδομίας και Πολ/κών Εφαρμογών της Νομαρχίας, ώστε να εξασφαλίζεται η συνέχεια των υπαρχόντων κοινοχρήστων χώρων και η δημιουργία νέων κοινοχρήστων χώρων σύμφωνα με τα οριζόμενα στις διατάξεις της παρ. 1 του άρθρου 6 του από 24.4.1985 Π. Δ/τος.

2. Να εξασφαλίζεται οπωσδήποτε η συνέχεια των υφισταμένων ή εγκεκριμένων δρόμων του οικισμού.

Κατά τα λοιπά ισχύουν τα οριζόμενα στο Π. Δ/γμα της 24.4.1985 (ΦΕΚ 181 Δ/3.5.1985).

Η απόφαση αυτή, με το σχεδιάγραμμα οριοθέτησης του οικισμού που τη συνοδεύει να δημοσιευθεί στην Εφημερίδα της Κυβερνήσεως.

Αργοστόλι, 1 Οκτωβρίου 1986

Ο Νομάρχης

ΗΛΙΑΣ ΜΠΕΡΙΑΤΟΣ

ΕΠΕΞΗΓΗΣΕΙΣ [illegible] ΟΙΚΙΣΜΩΝ ΜΑΚΡΙΩΤΙΚΑ-ΠΟΤΑΜΙΑΝΑΤΑ-ΜΑΡΚΑΤΑ-ΒΑΣΙΛΟΠΟΥΛΑ
ΠΝΕΥΜΑΤΙΚΑΤΑ-ΒΑΛΙΑΝΑΤΑ ΚΟΙΝΟΤΗΤΑΣ ΜΑΚΡΙΩΤΙΚΩΝ

Α-Β-Γ:Σημεία διασταύρωσης δρόμων,όπως φαίνεται στον χάρτη

Α- 1:500μ.	Β- 1:800μ.	
Α- 2:200μ.	Β- 2:630μ.	
Α- 3:120μ.	Β- 3:450μ.	
Α- 4:210μ.	Β- 4:450μ.	
Α- 5:160μ.	Β- 5:480μ.	
Α- 6:365μ.	Β- 6:450μ.	
Α- 7:780μ.	Β- 7:650μ.	
Α- 8:720μ.	Β- 8:560μ.	Γ- 8:330μ.
	Β- 9:880μ.	Γ- 9:230μ.
	Β-10:875μ.	Γ-10:270μ.
	Β-11:980μ.	Γ-11:350μ.
	Β-12:960μ.	Γ-12:270μ.
	Β-13:1000μ.	Γ-13:285μ.
	Β-14:[illegible]	Γ-14: 65μ.
Α-15:720μ.	Β-15:470μ.	Γ-15:355μ.
Α-16:820μ.	Β-16:385μ.	
Α-17:800μ.	Β-17:165μ.	
Α-18:900μ.	Β-18:470μ.	
Α-19:640μ.	Β-19:420μ.	
Α-20:470μ.	Β-20: 85μ.	
Α-21:350μ.	Β-21:390μ.	
Α-22:425μ.	Β-22:547μ.	
Α-23:305μ.	Β-23:640μ.	
Α-24:460μ.	Β-24:790μ.	

1- 4 :παράλληλη ρέματος
4- 7 :κατά μήκος μονοπατιών,όπως φαίνονται στον χάρτη
7- 8,10-11,17-18:κατά μήκος επαρχιακού δρόμου Σάμη-Σινιώρι
8- 9,13-14,14-15:παράλληλες κοινοτικού δρόμου,σε απόσταση 60μ.
9-10 :κατά μήκος [illegible] συνεργείου [illegible] Αλισανδράτου (σημείο 10 του χάρτη)
11-12 :κατά μήκος κοινοτικού δρόμου Πνευματικάτων
15-16 :παράλληλη επαρχιακού δρόμου Σάμη-Σινιώρι,σε απόσταση 30μ.προς τα κατάντι
19-15 :κατά μήκος ΒΔ ορίου κοινότητας Μακριωτίκων
19-20 :παράλληλη επαρχιακού δρόμου Μακριώτικα-Διλινάτα,σε απόσταση [illegible] προς τα ανάντι
20-21 :παράλληλη κοινοτικού δρόμου,σε απόσταση [illegible] προς τα ανάντι
22-23 :παράλληλη μονοπατιού όπως φαίνεται στον χάρτη σε απόσταση [illegible] προς τα ανάντι
23-24 :παράλληλη κοινοτικού και επαρχιακού δρόμου,σε απόσταση [illegible] προς τα ανάντι

ΟΙΚΙΣΜΟΙ ΜΑΡΚΑΤΑ - ΒΑΣΙΛΟΠΟΥΛΑΤΑ
Α-Β:Σημεία διασταύρωσης δρόμων,με μονοπάτια όπως φαίνονται στον χάρτη

Α-1:510μ.	Β-1:145μ.	Α-10:120μ.	Β-10:430μ.
Α-2:495μ.	Β-2:140μ.	Α-11:190μ.	Β-11:530μ.
Α-3:400μ.	Β-3: 40μ.	Α-12:185μ.	Β-12:[illegible]
Α-4:375μ.	Β-4:175μ.	Α-13:155μ.	Β-13:52[illegible]
Α-5:300μ.	Β-5:110μ.	Α-14:1[illegible]	Β-14:[illegible]
Α-6:210μ.	Β-6:160μ.	Α-15:110μ.	Β-15:47[illegible]
Α-7:165μ.	Β-7:210μ.	Α-16:120μ.	Β-16:440μ.
Α-8:180μ.	Β-8:230μ.	Α-17:235μ.	Β-17:45[illegible]
Α-9:100μ.	Β-9:420μ.	Α-18:300μ.	Β-18:270μ.

2-3 :κατά μήκος επαρχιακού δρόμου Μακριώτικα-[illegible]
6-7 :παράλληλη επαρχιακού δρόμου,σε απόσταση 30μ.προς τα κατάντι

ΝΟΜΟΣ Κ Ε Φ Α Λ Λ Η Ν Ι Α Σ

Οικισμος ΜΑΚΡΙΩΤΙΚΑ-ΠΟΤΑΜΙΑΝΑΤΑ-ΜΑΡΚΑΤΑ-ΒΑΣΙΛΟΠΟΥΛΑΤΑ-ΠΝΕΥΜΑΤΙΚΑΤΑ-ΒΑΛΙΑΝΑΤΑ ΚΟΙΝΟΤΗΤΑΣ ΜΑΚΡΙΩΤΙΚΩΝ

ΥΠΟΜΝΗΜΑ

-·-·-·- Οριο οικισμου

1,2,3--- Ονομασιες

7-8, 15-16:κατά μήκος μονοπατιού,όπως φαίνονται στον χάρτη
8-9 :παράλληλη επαρχιακού δρόμου,σε απόσταση 100μ.προς τα κατάντι
10-11 :παράλληλη κοινοτικού δρομίσκου,όπως φαίνεται στον χάρτη,σε απόσταση 100μ. προς τα κατάντι
11-15,16-17:παράλληλες ρέμματος και χείμαρρου
17-18 :παράλληλη επαρχιακού δρόμου,σε απόσταση 200μ.προς τα ανάντι

Συνοδεύει την αρ. 3402/Σ 1086 απόφαση Νομάρχη Κεφαλονιάς

ΕΘΕΩΡΗΘΗ
Αργοστόλιον 0 1 ΟΚΤ. 1986
Ο Προϊστάμενος Πολεοδομίας & Πολεοδομ. Εφαρμογών Νομαρχία Κεφαλληνίας

Κώστας Αυγερινός
Τοπογράφος Μηχανικός

ΟΡΙΟΘΕΤΗΣΗ ΟΙΚΙΣΜΟΥ

Αριθμ. σχεδίου	Π_1.1
Κλ.	1:5000
Ημερ.	[illegible]

Υπουργειο ΠΕΡΙΒΑΛΛΟΝΤΟΣ ΧΩΡΟΤΑΞΙΑΣ & Δ.Ε